
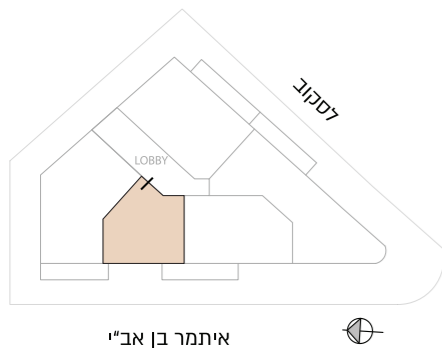


# לסקוב א'ן

## דירה 9

—  
דירת 2 חדרים  
קומה 1

כיוון אויר: מערב  
שטח דירה: 53 מ"ר

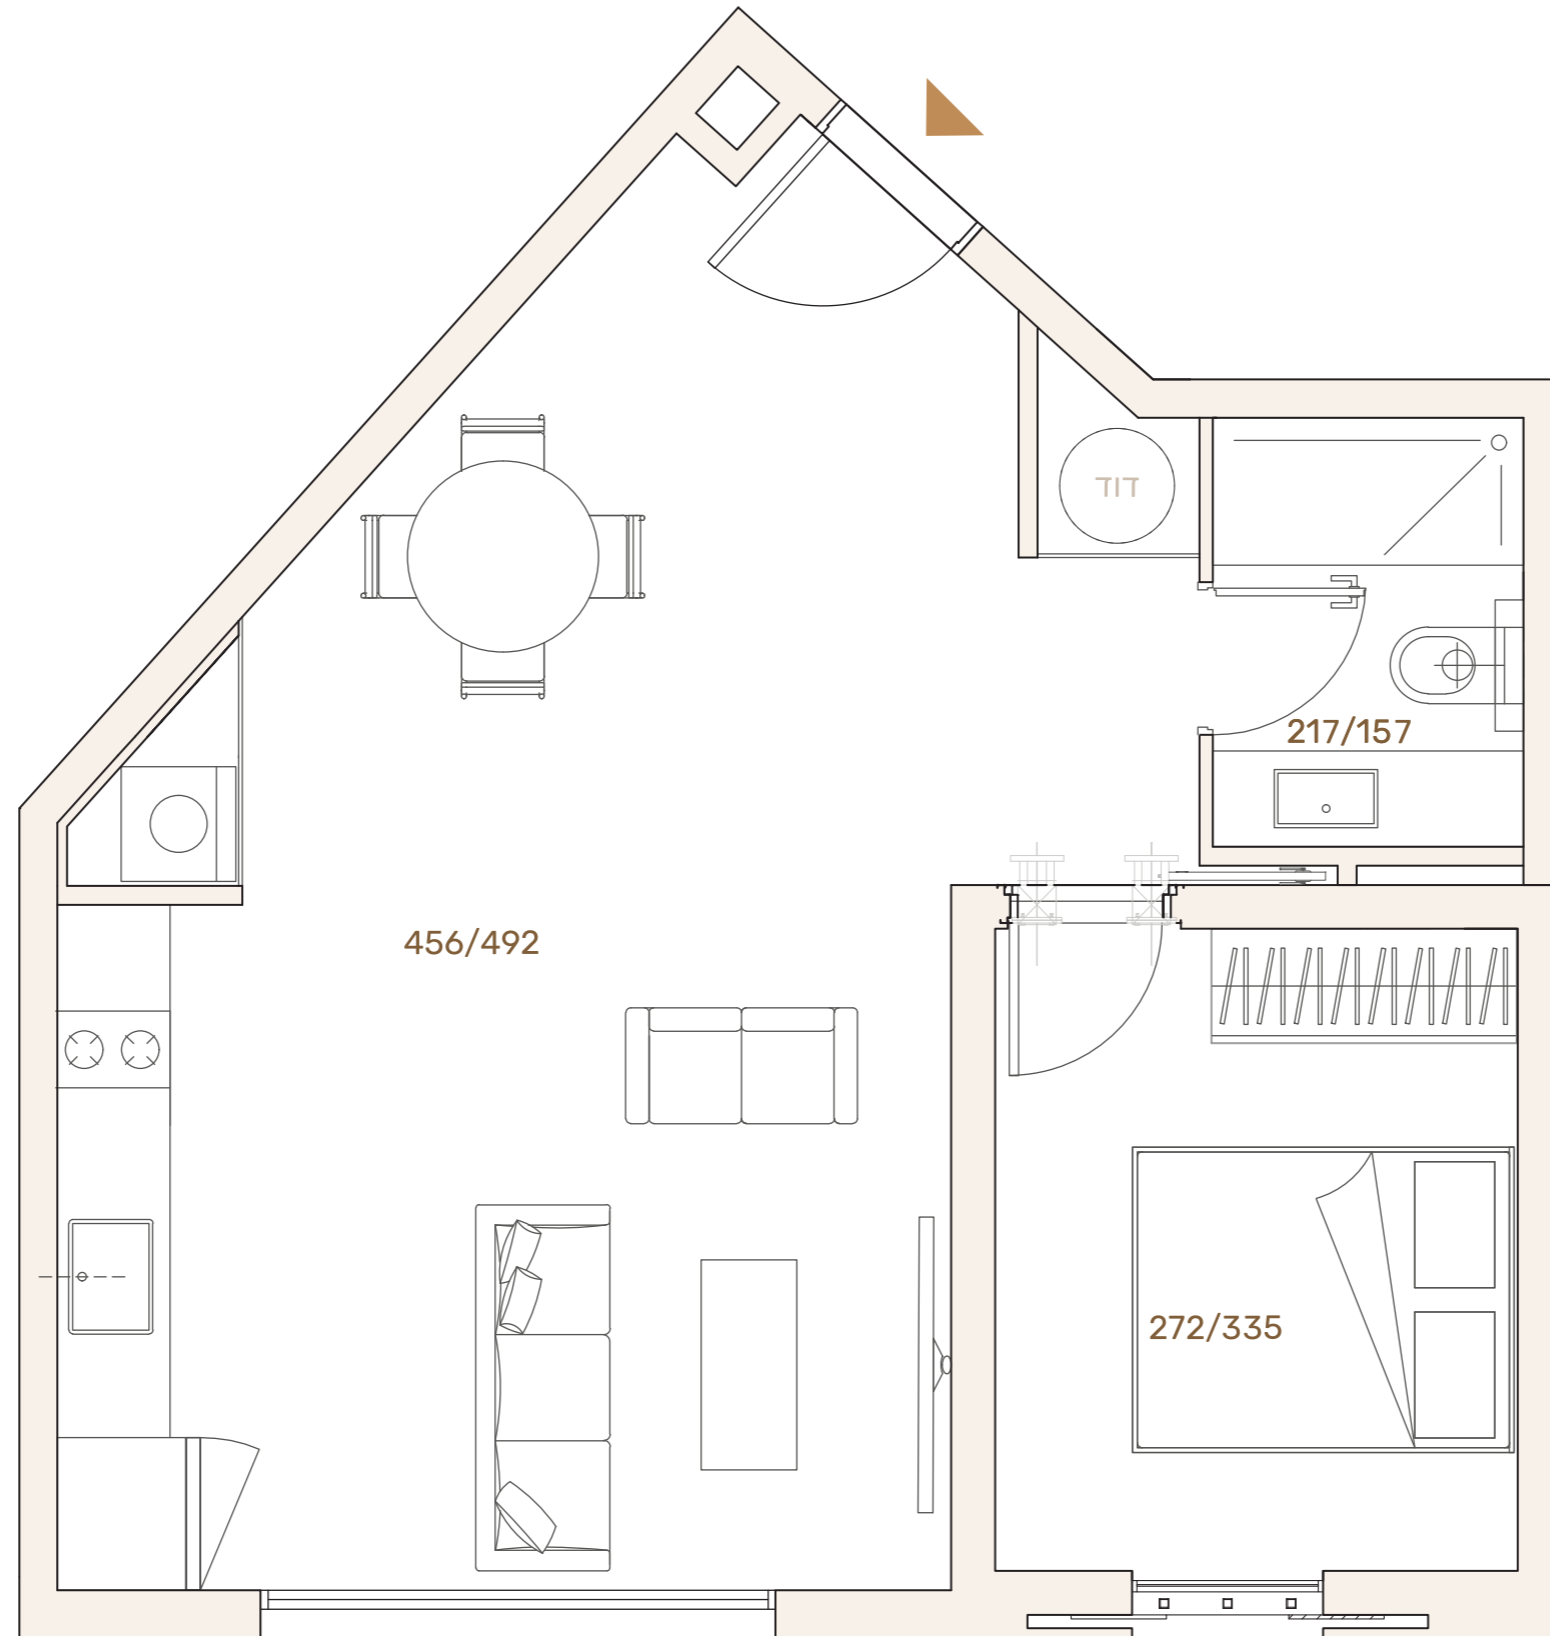

כל הפרטים הכלולים והמוצגים בתוכנית זו, לרבות ריהוט, מידות, הדמיות, תמונות ותוכניות רעיוניות, מיועדים לתת מידע כללי ומוצגים למטרת המחשה בלבד ומתן מידע כללי. החברה תהא כפופה ומחויבת אך ורק לחוזה המכר אשר ייחתם בין הצדדים (ככל שייחתם) ולמפרט הטכני והתוכניות שיצורפו לו ט.ל.ח.

### בירקו BIRCO

יזמות בנייה והשקעות