



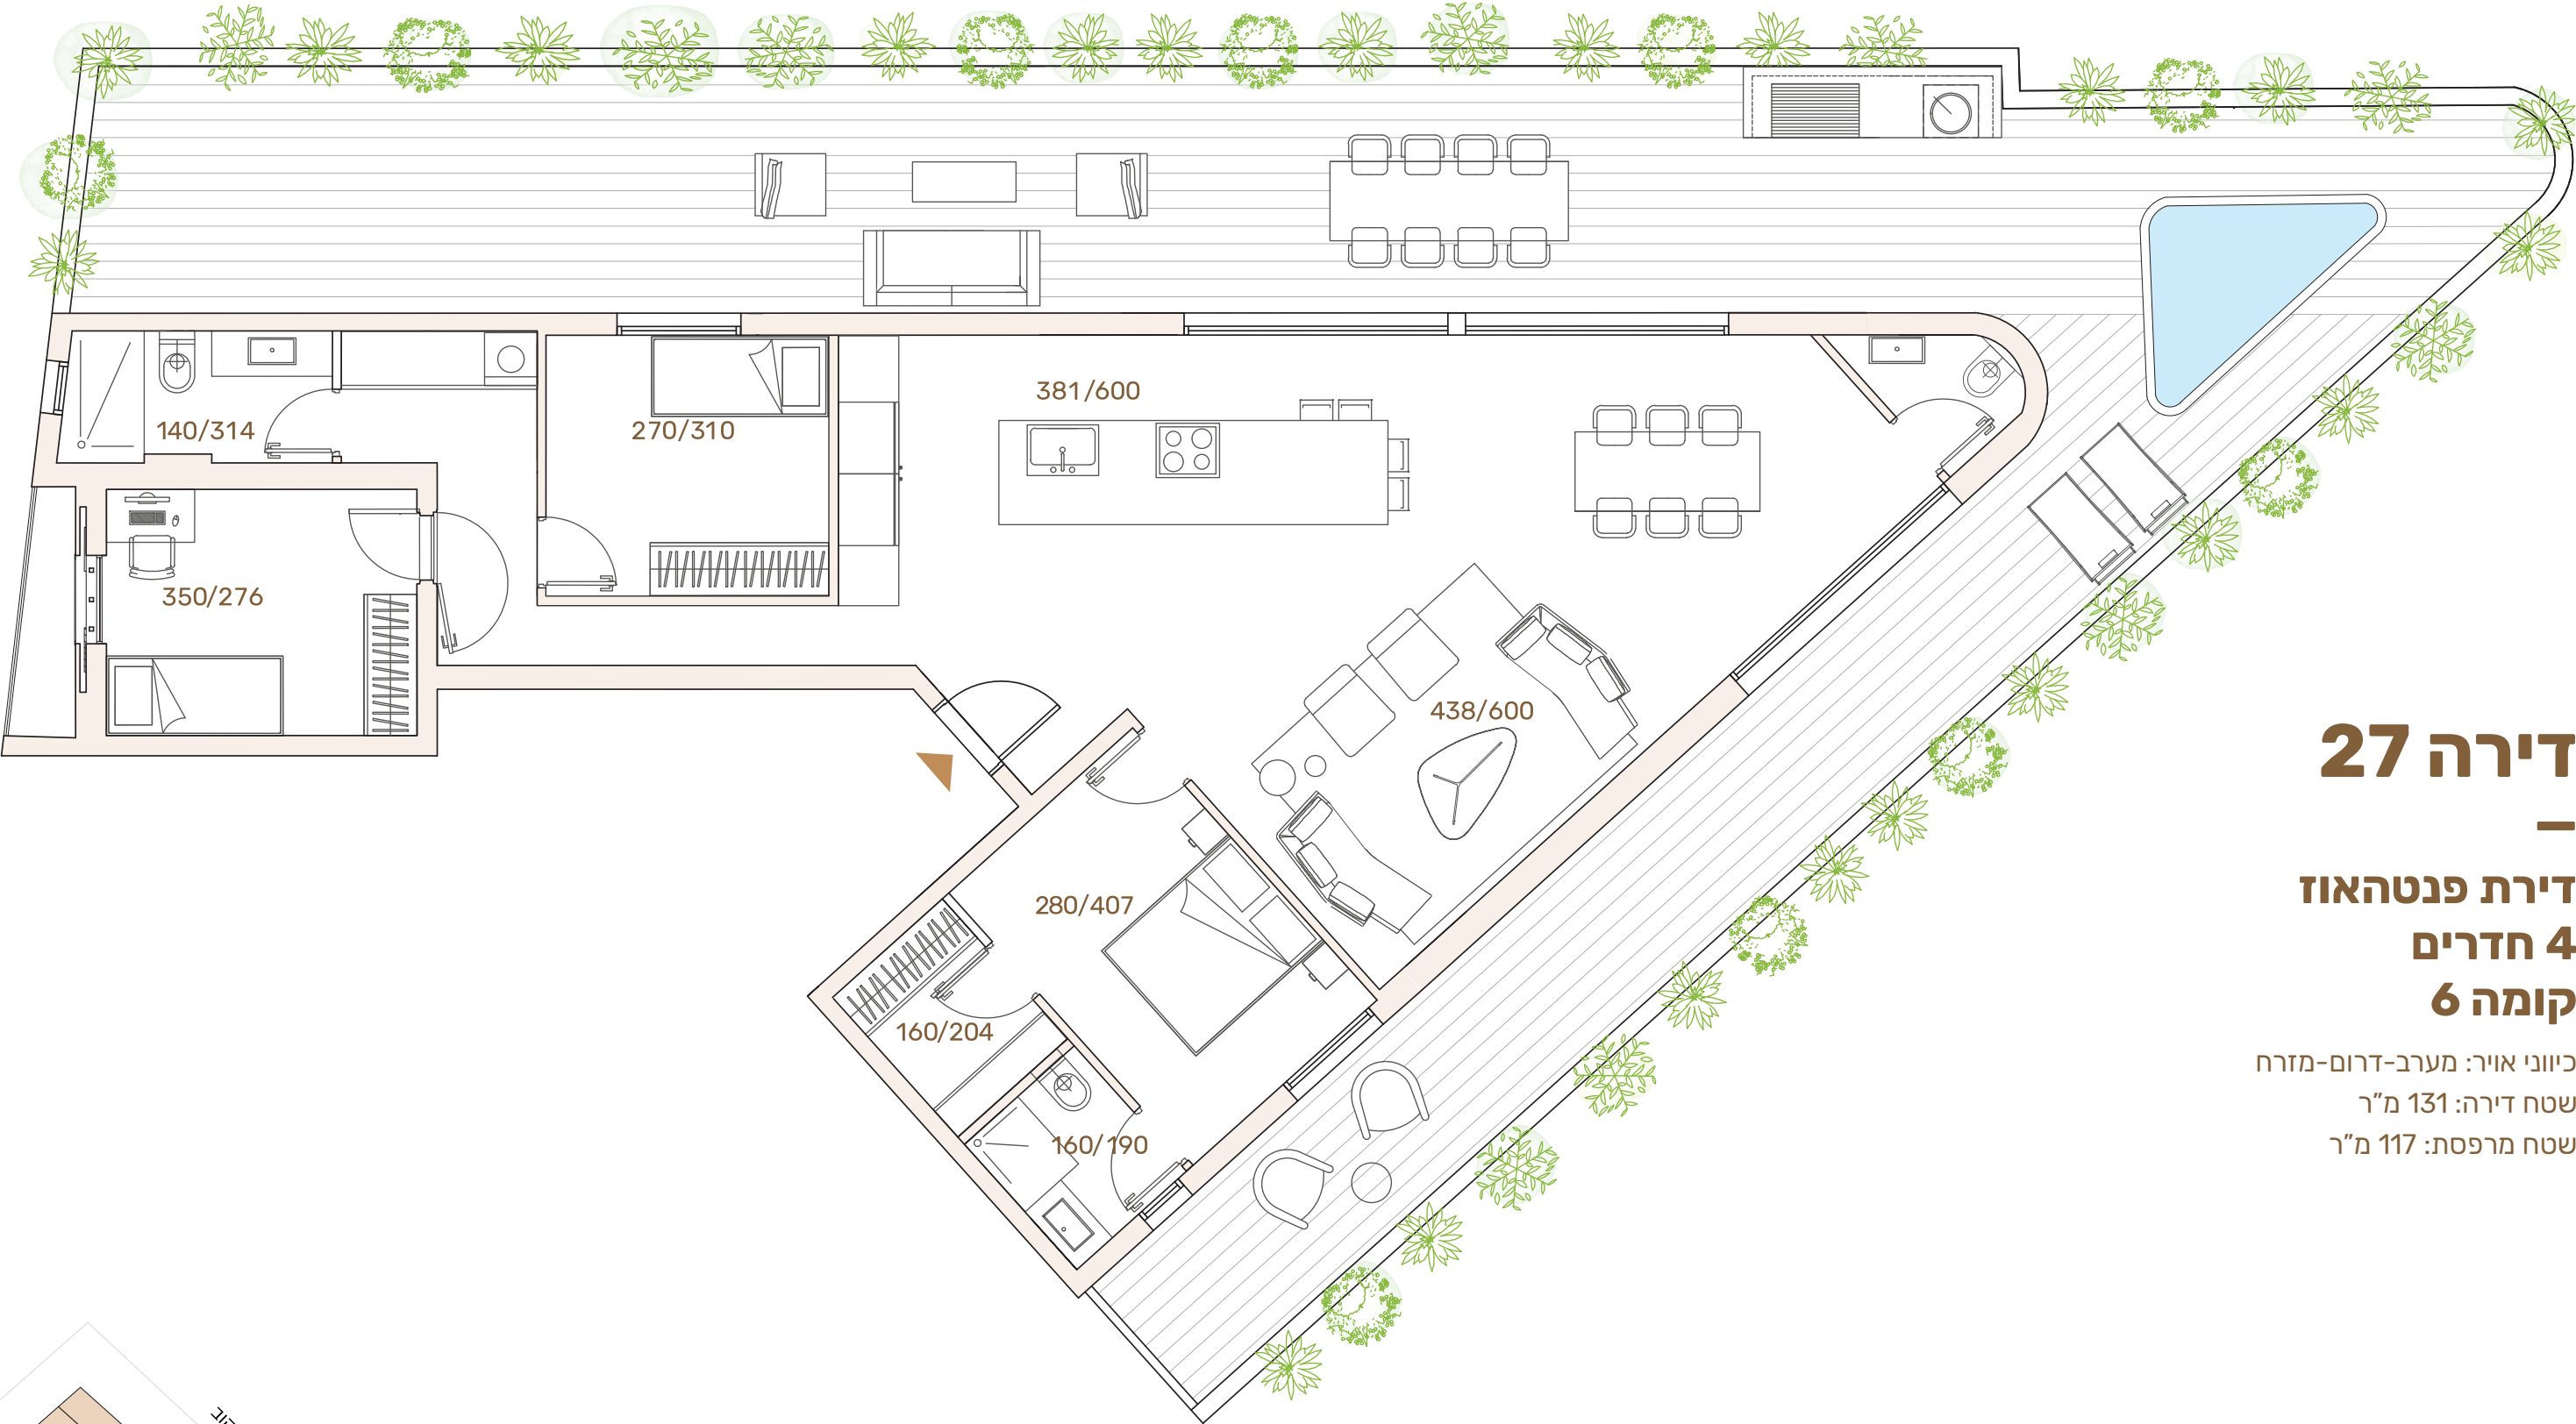

דירה 27

דירת פנטהאוז  
4 חדרים  
קומה 6

כיווני אויר: מערב-דרום-מזרח  
שטח דירה: 131 מ"ר  
שטח מרפסת: 117 מ"ר

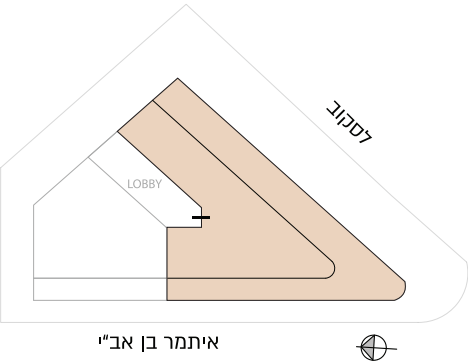

כל הפרטים הכלולים והמוצגים בתוכנית זו, לרבות ריהוט, מידות, הדמיות, תמונות ותוכניות רעיוניות, מיועדים לתת מידע כללי ומוצגים למטרת המחשה בלבד ומתן מידע כללי. החברה תהא כפופה ומחויבת אך ורק לחוזה המכר אשר יחתם בין הצדדים (ככל שייחתם) ולמפרט הטכני והתוכניות שיצורפו לו ט.ל.ח.