
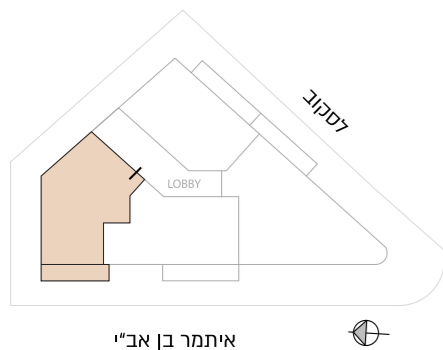


לסקוב א7

דירה 22

דירת 3 חדרים קומה 5

כיווני אוויר: צפון-מערב
שטח דירה: 82 מ"ר
שטח מרפסת: 10.5 מ"ר

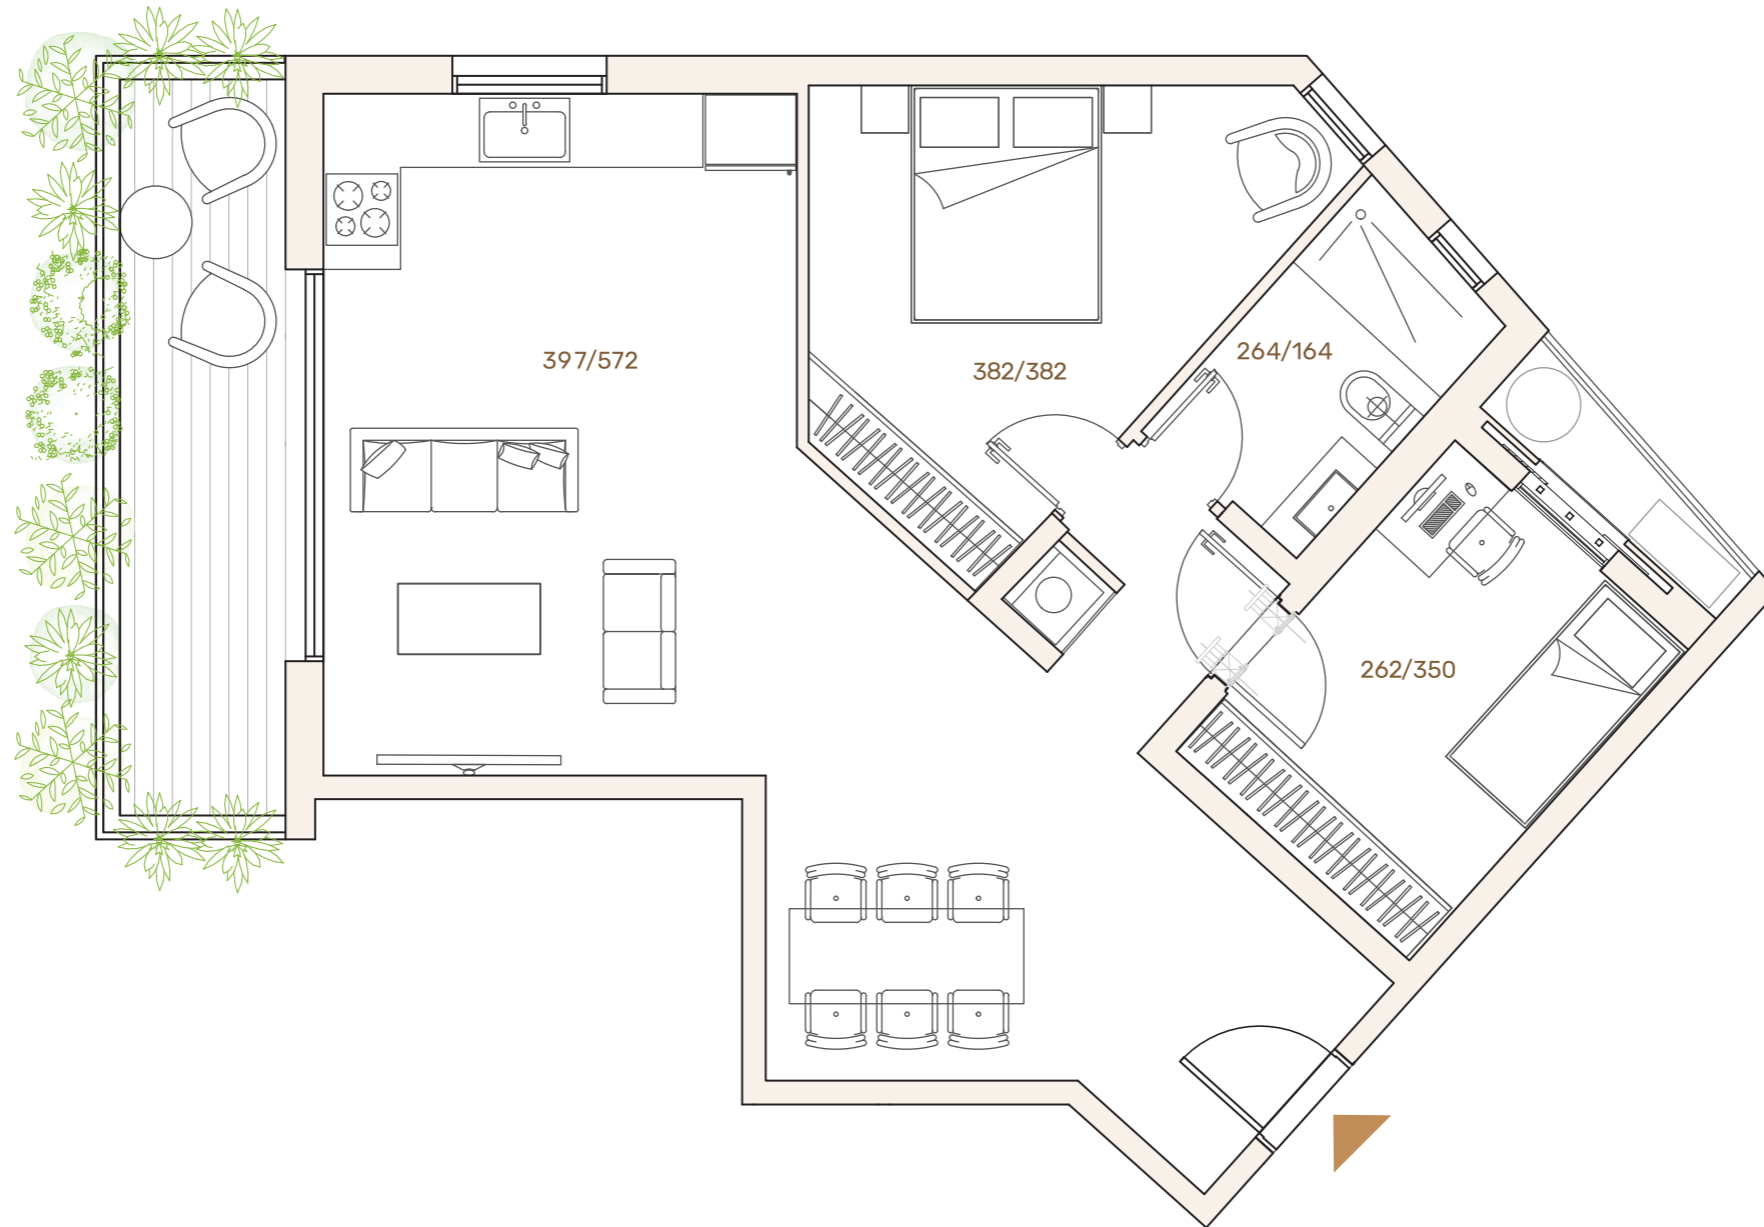

כל הפרטים הכלולים והמוצגים בתוכנית זו, לרבות ריהוט, מידות, הדמיות, תמונות ותוכניות רעיוניות, מיועדים לתת מידע כללי ומוצגים למטרת המחשה בלבד ומתן מידע כללי. החברה תהא כפופה ומחויבת אך ורק לחוזה המכר אשר ייחתם בין הצדדים (ככל שייחתם) ולמפרט הטכני והתוכניות שיצורפו לו ט.ל.ח.

בירקו BIRCO

יזמות בנייה והשקעות