
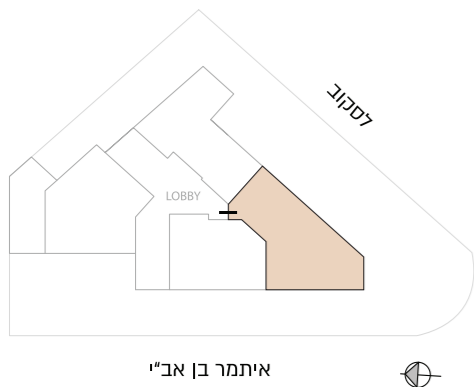


## דירה 3

דירת 3 חדרים  
קומת קרקע

כיווני אוויר: דרום-מערב  
שטח דירה: 71 מ"ר

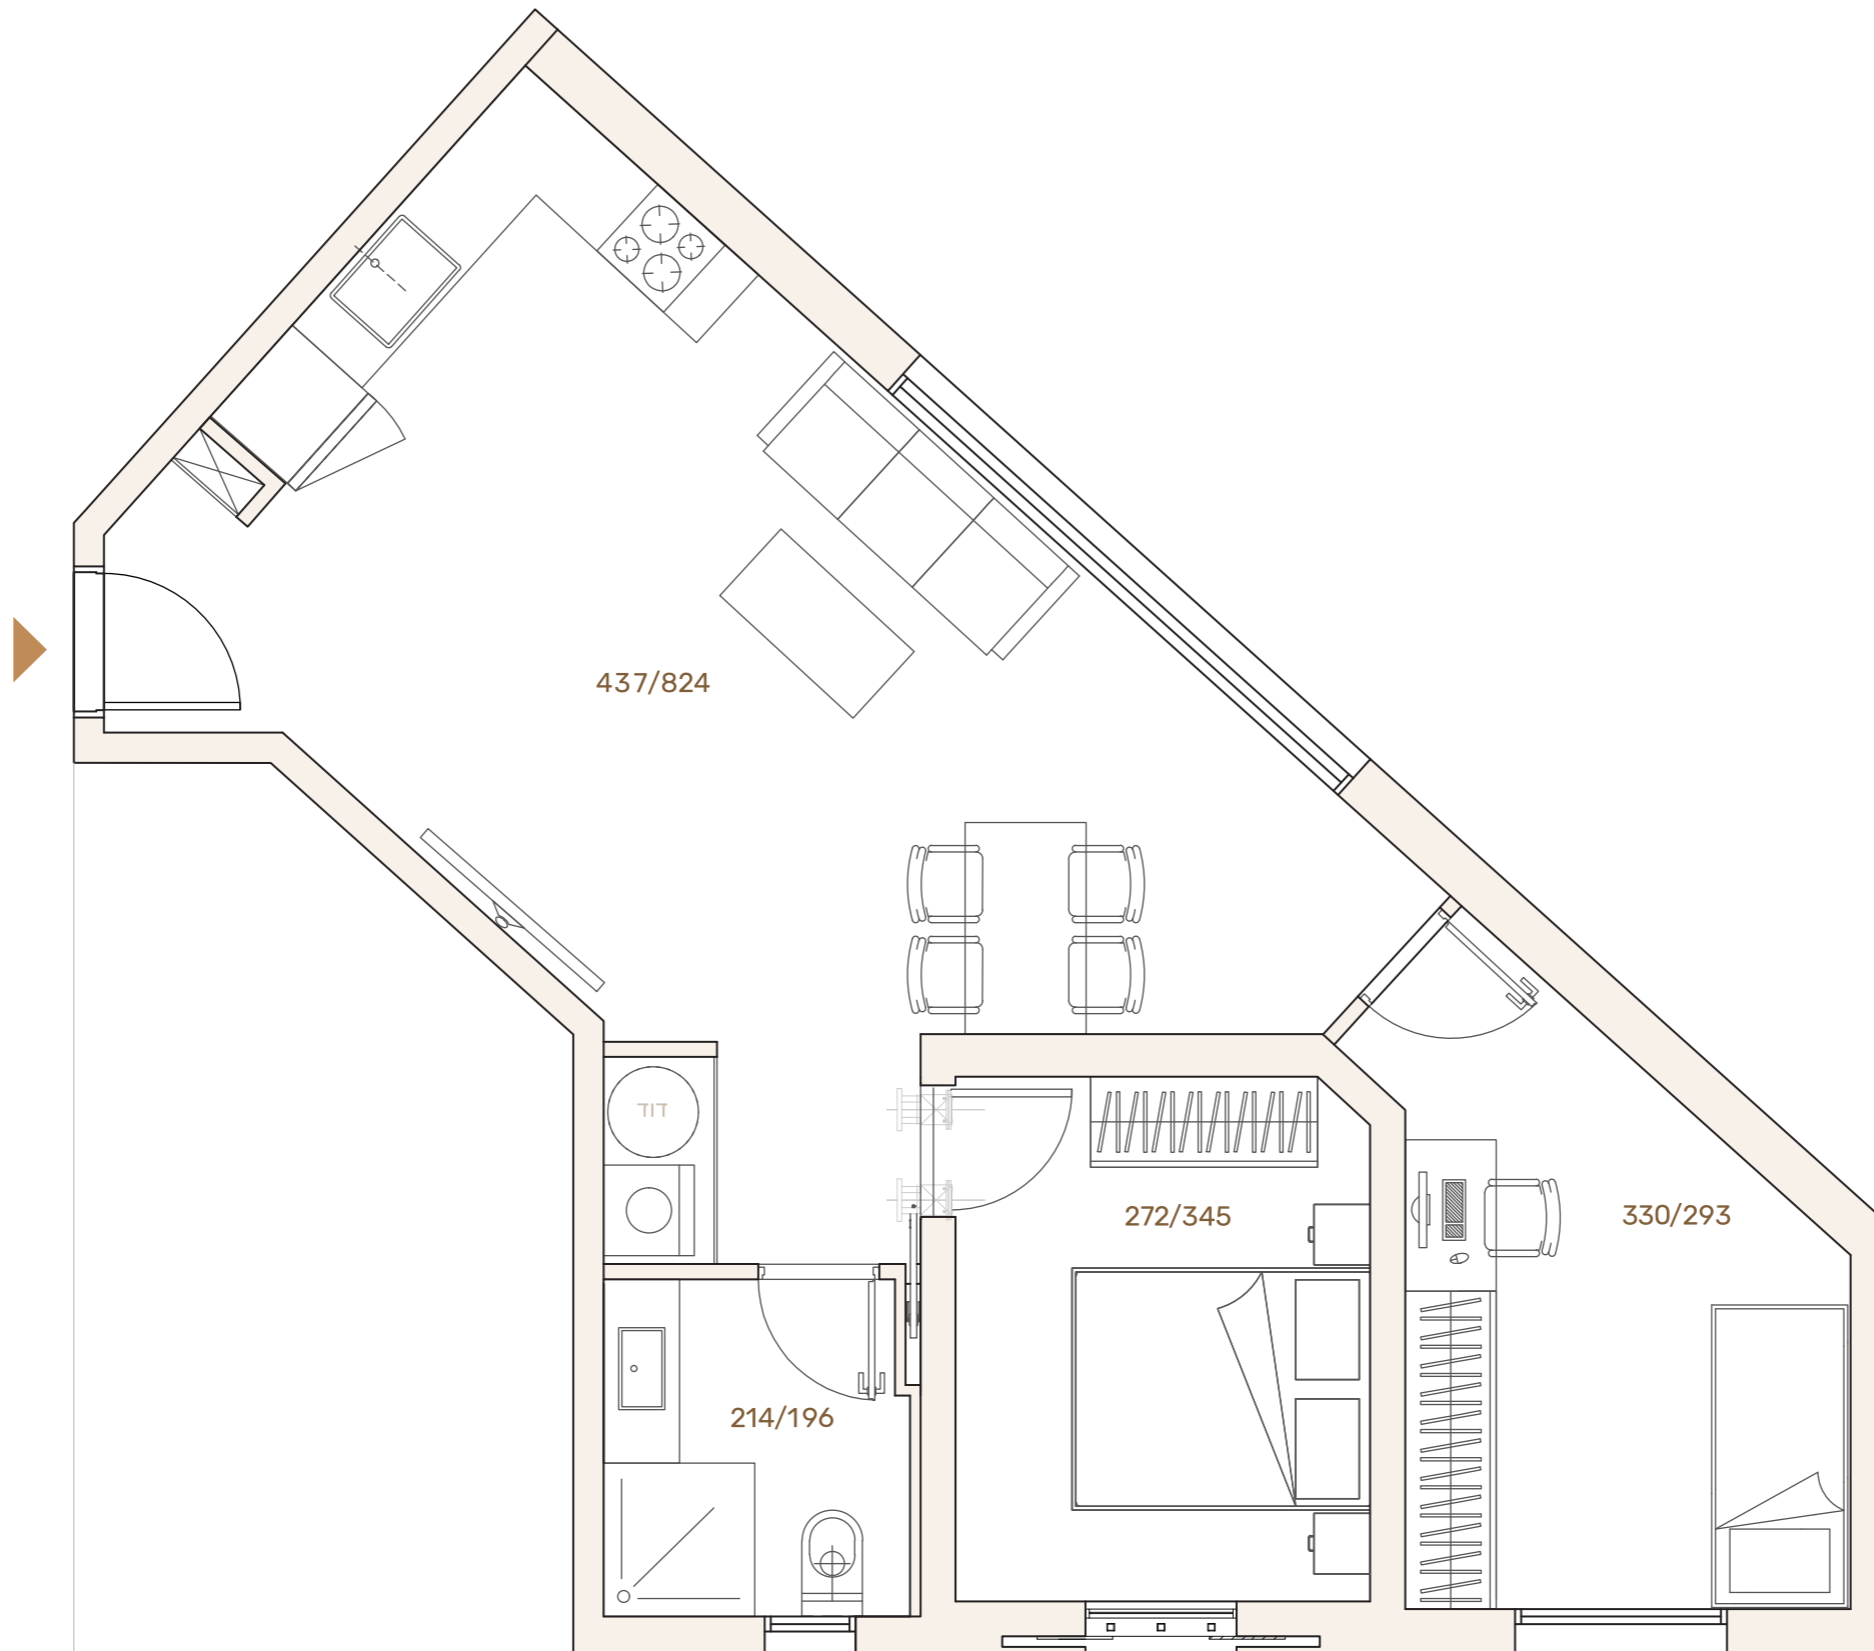

כל הפרטים הכלולים והמוצגים בתוכנית זו, לרבות ריהוט, מידות, הדמיות, תמונות ותוכניות רעיוניות, מיועדים לתת מידע כללי ומצוינים למטרת המחשה בלבד ומתן מידע כללי. החברה תהא כפופה ומחויבת אך ורק לחוזה המכר אשר ייחתם בין הצדדים (ככל שיחתם) ולמפרט הטכני והתוכניות שיצורפו לו ט.ל.ח.